



自治人材開発センター一館内案内図（平面）

【 3 階 】

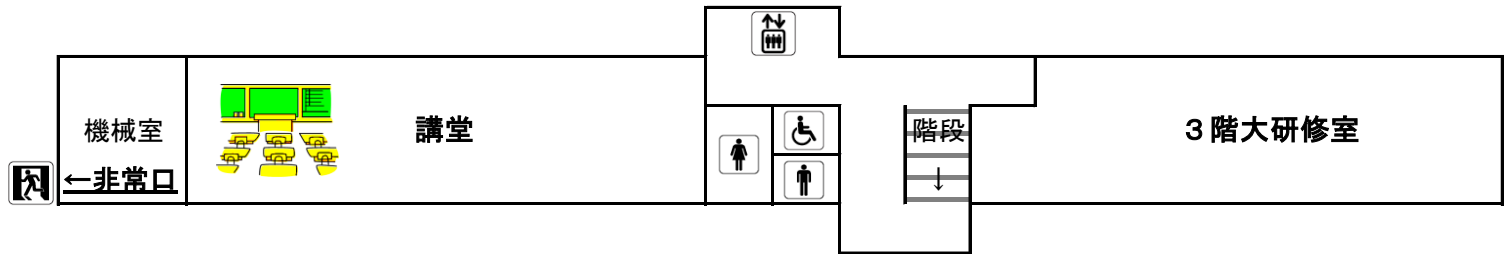

【 2 階 】

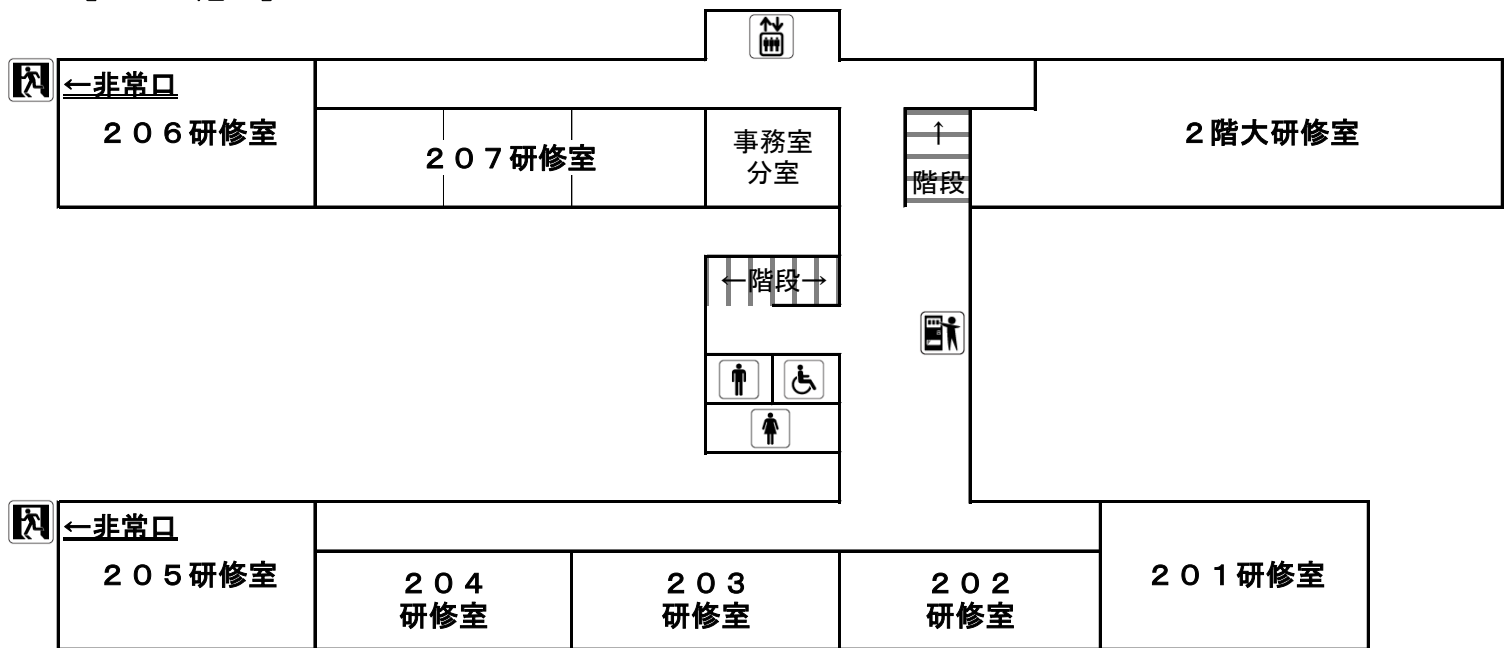

【 1 階 】

